

© COPYRIGHT BY WINGE ALL RIGHTS RESERVED.

1

2

3

4

5

6

7

A3

A

B

C


D

E

F

G

G

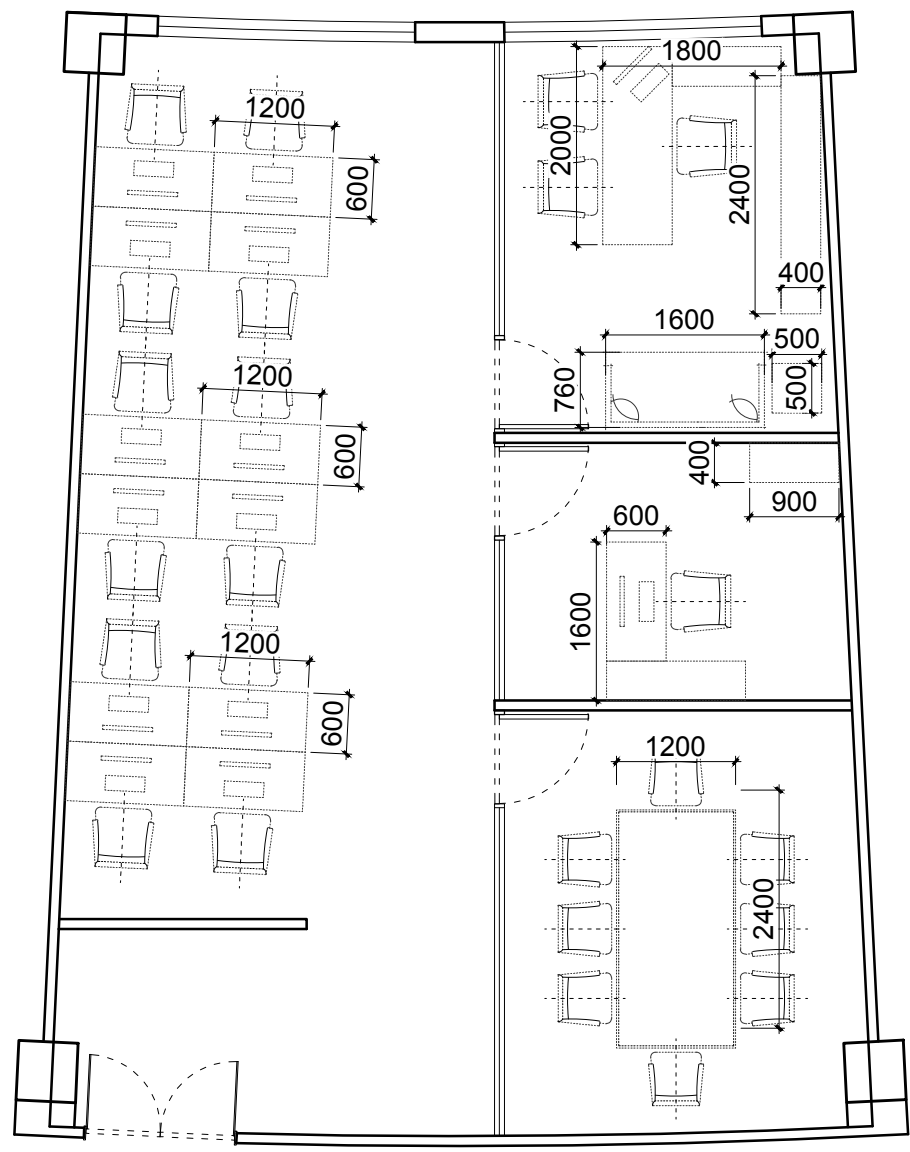

东朔集团
东朔设计部

上海市闵行区鑫鼎路1899号C座9楼
Tel:400-189 9996 http://www.shdy.cn

Partners 合作设计

Client 建设单位

东朔 超级办公室
中国·上海

莲花1511室
家具尺寸参考图

DRAWING TITLE 图名

会签	DESIGN
建设单位代表	APPROVAL TITILE
监 理	REVIEWER
主任设计师	DESIGN DIRECTOR
项目负责人	PROJECT MANAGER
设 计	DESIGNED BY
制 图	DRAWN BY
审 核	CHECKED BY
建 筑	ARCHITECT
结 构	STRUCTURE
给 水	WATER
电 气	ELECTRIC

- 备注-Notes
1. 本设计图纸版权归本公司所有, 未经本公司书面同意, 不得复印。
 2. 本图纸应与说明、工地状况、建筑结构图及基本数据一起使用, 发现任何差异请立即通知设计部。
 3. 切勿擅自更改, 应以图中所注尺寸为准, 未经许可不得私自修改。
 4. 除特别说明外, 图中所有尺寸均为毫米单位。
 5. 未尽事宜请咨询, 恕不另收。

修改	摘要	日期
REV. NO.	REVISION	DATE

专业 装饰 比例 1 : 100 图号
阶段 施工图 日期 2020 / 7 / 1

SHEET No. 图号
F F - 0 2
PAGE No. 页码