


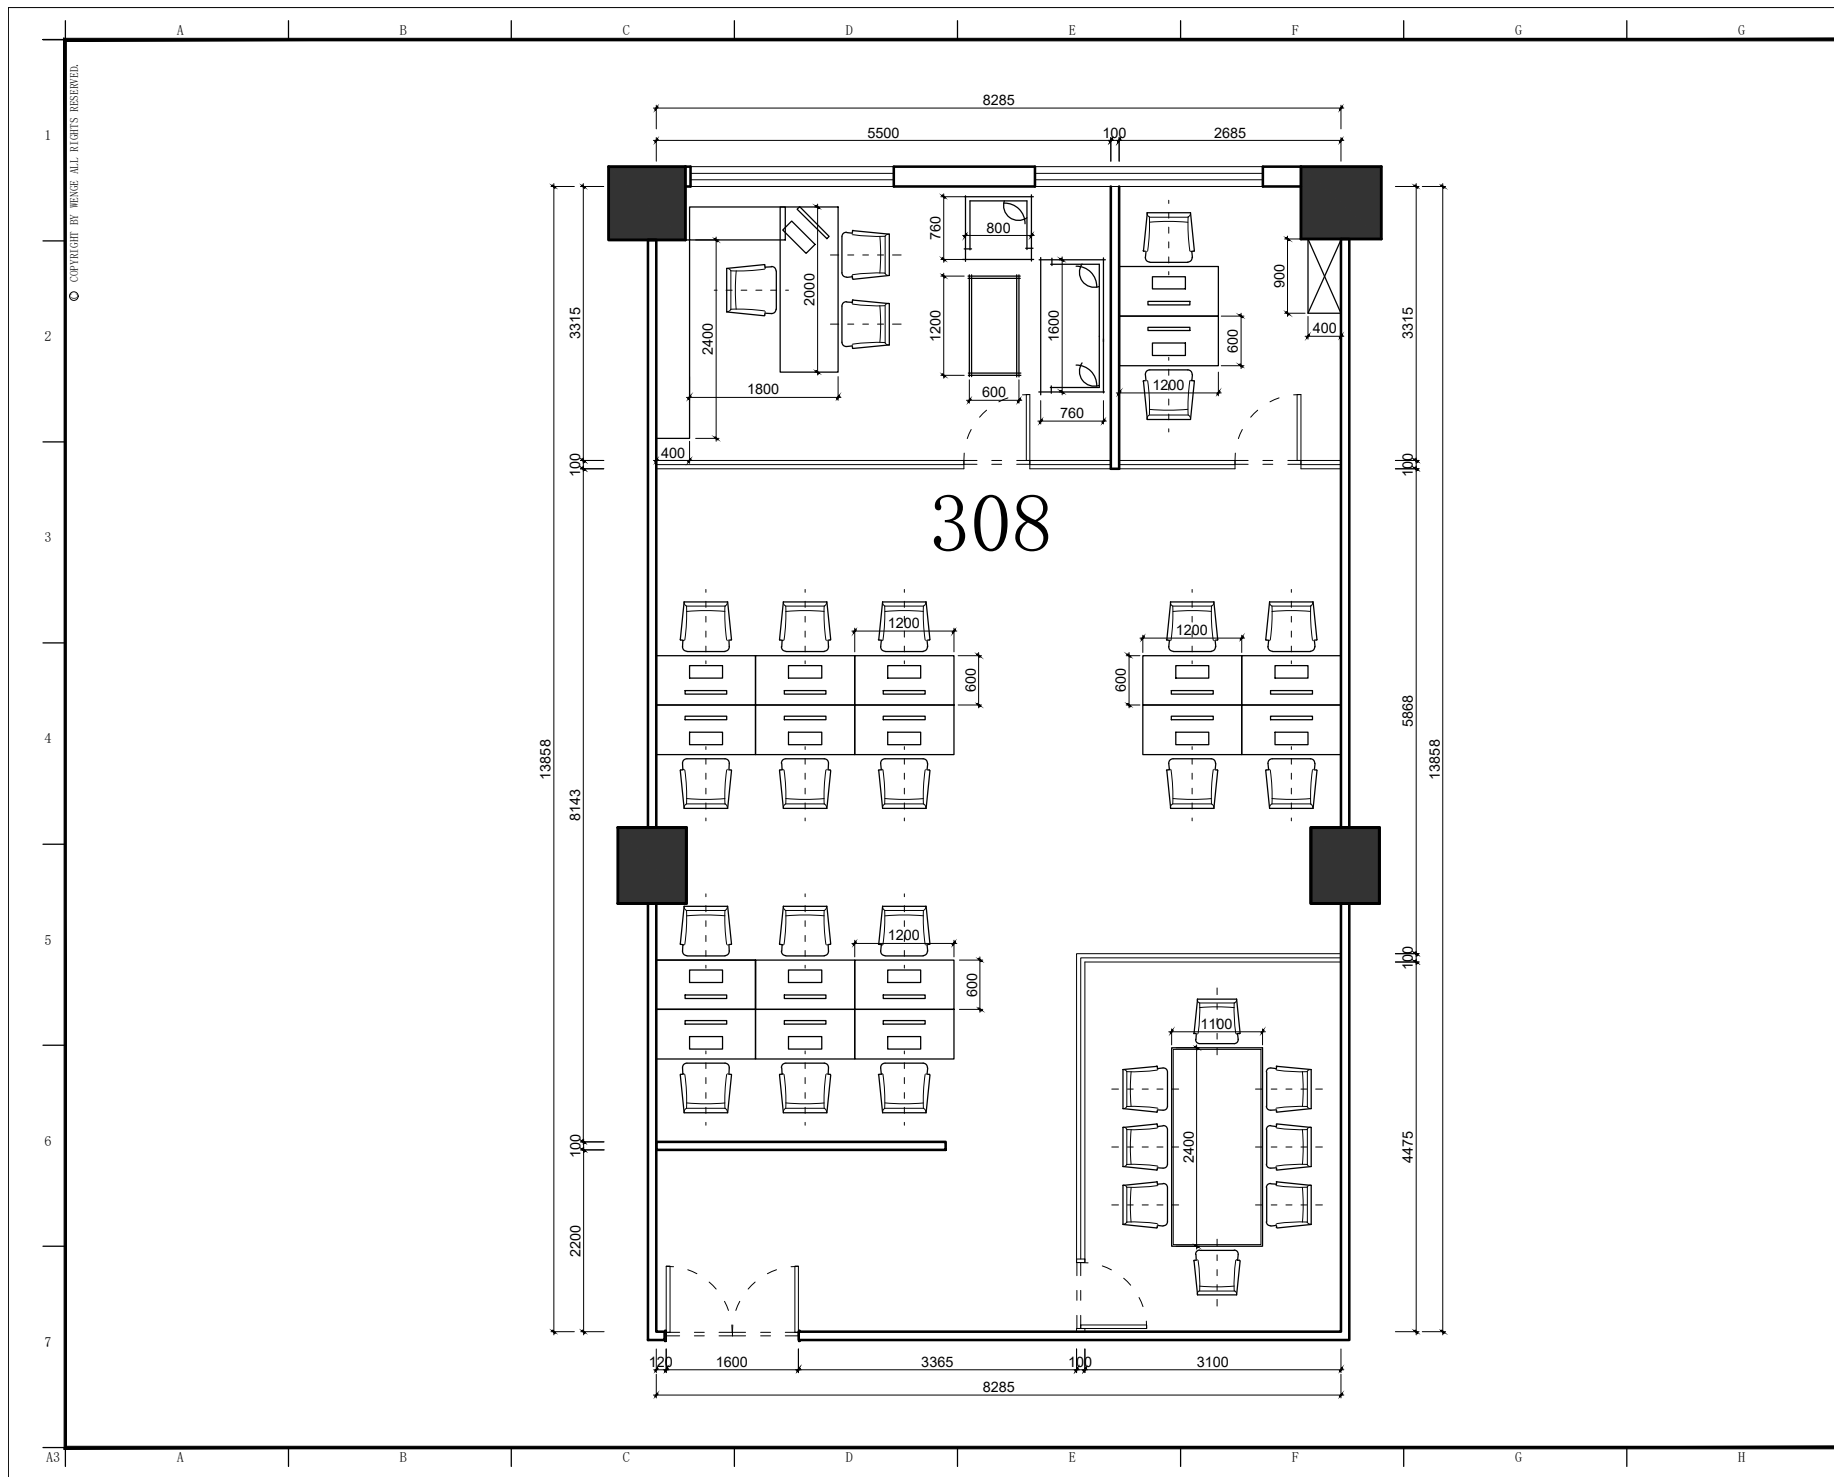

东朔集团
东朔设计部
上海市闵行区盛神路1899号C座6楼
4th floor, no.288, xinsong road, Shanghai
Tel:400-189 9996 http://www.shdsj.cn

Partners 合作设计

Client 建设单位

东朔 超级办公室
中国。上海

亚龙
308办公室
家具尺寸参考图

DRAWING TITLE 图名

会签

建设单位代表

设计

主任设计师

项目负责人

设计

制

审核

备注

1. 本设计图纸版权归本公司所有, 未经本公司

书面同意, 不得复印。

2. 本图纸应与说明、工地状况、建筑结构设

计及相关资料共同使用, 发现任何差异请

即通知设计部。

3. 切勿擅自更改, 应以图中所注尺寸为准, 需

修改时须经设计部同意。

4. 特殊标注除外, 图中所有尺寸均为毫米单位。

5. 未尽事宜, 请洽设计部。

修改

专业 装饰

阶段 施工图

比例 1:70

日期 2020/4/3

图号

PW-01

图号

图号